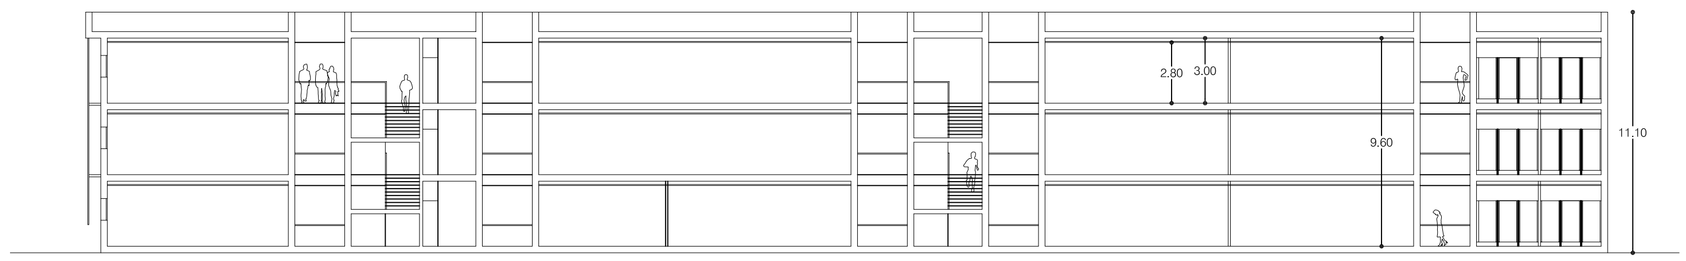

SECCIÓ A-A

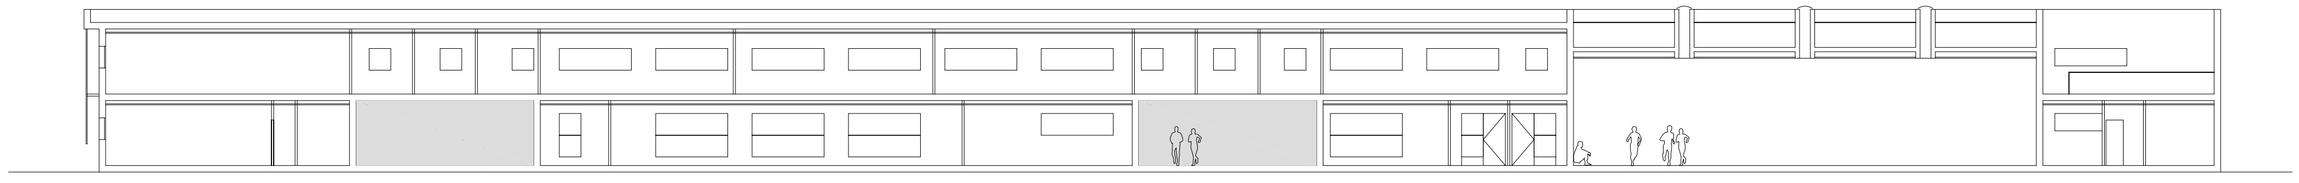

SECCIÓ B-B

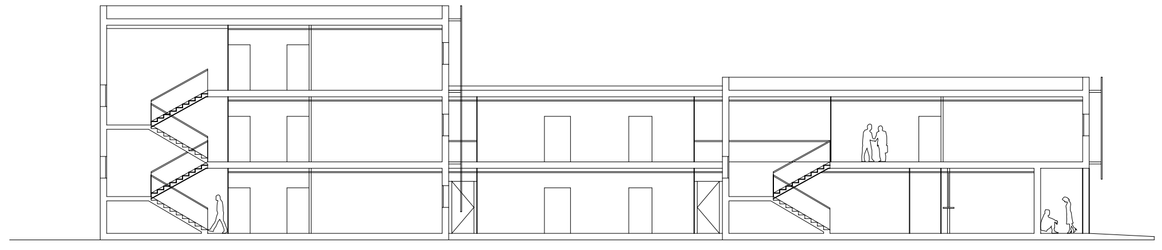

SECCIÓ C-C

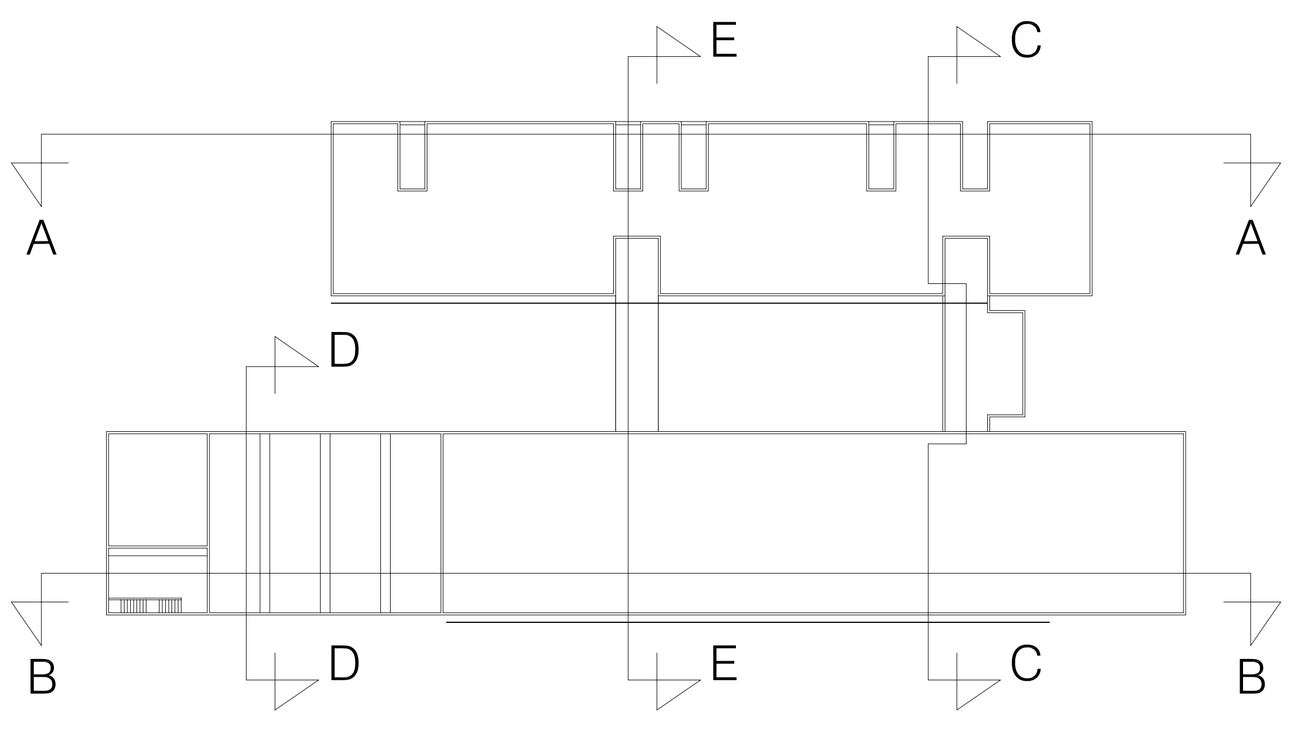

PLANTA COBERTES

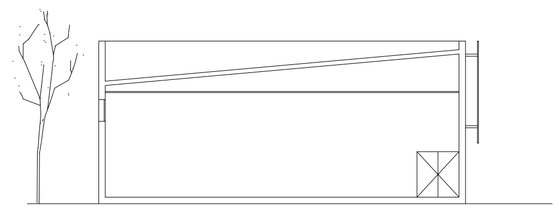

SECCIÓ D-D

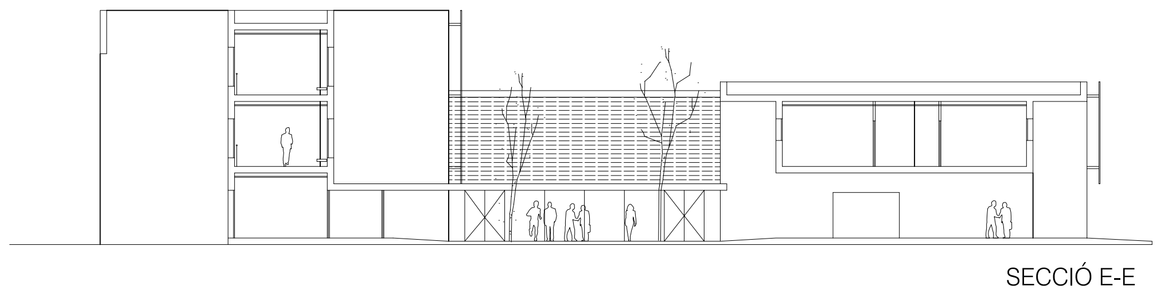

SECCIÓ E-E

revisions
00 01/09/04 Entrega Estudis Previs

Estudis Previs
INSTITUT D'EDUCACIÓ SECUNDÀRIA (IES 16+6)
Finca Can Micolau dès Molí. Sant Antoni de Portmany. Eivissa.
promotor
IBSEC. Institut Balear d'Infraestructures d'Educació i Cultura
arquitectes
Toni Marí Torres. Eivissa. tel 971 31 33 82 fax 971 31 53 70 tjmt@arrakis.es
M i P arquitectura i disseny. Barcelona. tel 93 401 97 78 fax 93 401 97 76 mp@coac.net
aquest document ha estat redactat per encàrrec exprés del promotor per aquest projecte. No és permesa la seva reproducció per cap altra finalitat sense l'autorització dels arquitectes

030

seccions
rev 00 proj 00565
ago'04 1/200